

CH-6900 Lugano

Via Adamini 21

Tel. 091 976 00 01

Fax 091 976 00 02

PASSERA & ASSOCIATI

Studio d'Ingegneria civile

E-mail info@passing.ch

Internet www.passing.ch

RINATURAZIONE TORRENTE MARA - MAROGGIA DOMANDA DI COSTRUZIONE

STATO DI PROGETTO

NUOVA STAZIONE DI MISURA

Pianta, sezioni e profilo

Prog.: Ing.: Ing.:	NDM	Scala: Massstab: Echelle:	1:100	Piani di riferimento: Zugehörige Pläne: Plans de référence:	-	Mandato: Mandat: Mandat:	14.10
Dis.: Zeichn.: Des.:	SP	Formato: Grösse: Format:	630 x 450	Data: Datum: Date:	16.09.2019	Numero piano: Plannummer: Nombre du plan:	110
				Nome file Filename: Nom du fichier:	14.10_110	Lista ferri: Stahlliste: Liste fers:	-
				Lista materiali: Materialliste: Liste matériaux:	-		

Consulente ambientale



Oikos
Consulenza
e ingegneria
ambientale Sagl
Via Riale Righetti 20a
6503 Bellinzona
+41 91 829 16 81
info@oikos.swiss

Consulente idraulico Fluviale

beffa tognacca sagl
economia delle acque e costruzioni fluviali
In Carèe Ventivi 27 - 6702 Claro

I dettagli di costruzione esecutivi della nuova stazione di misura adranno coordinati con l'ufficio idrografico della SUPSI e con UCA.



ISTANTE: _____ ; _____ ; _____

COMMITTENTE: _____ ; _____ ; _____


PROGETTISTA: _____ ; _____ ; _____

Mod.	Dis.	Data	Correzioni

Planimetria nuova stazione di misura, scala 1:100

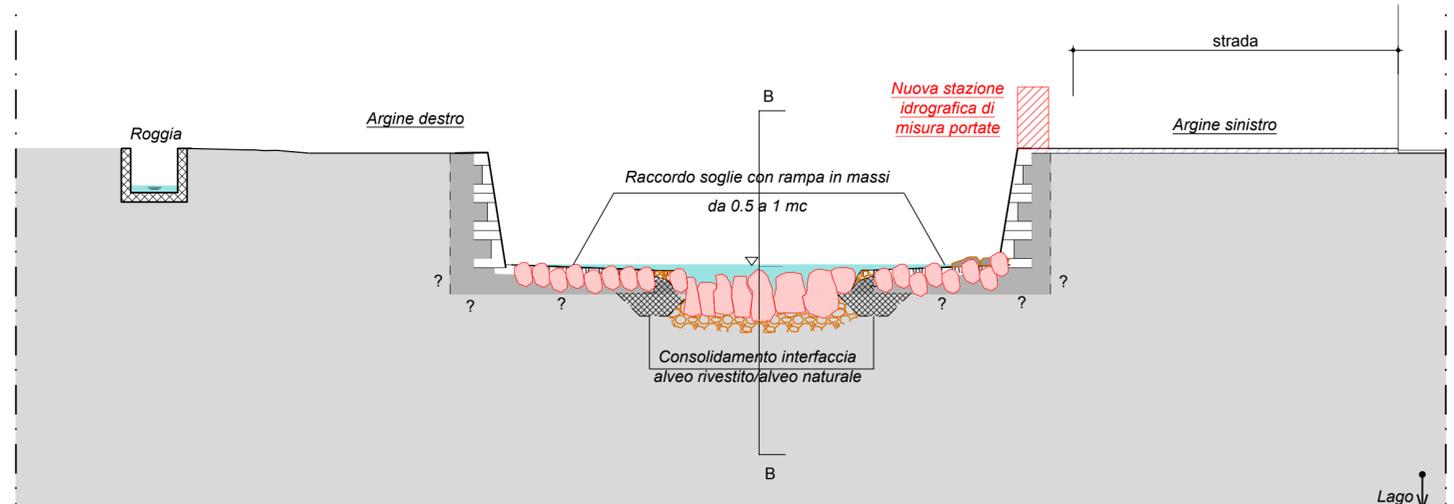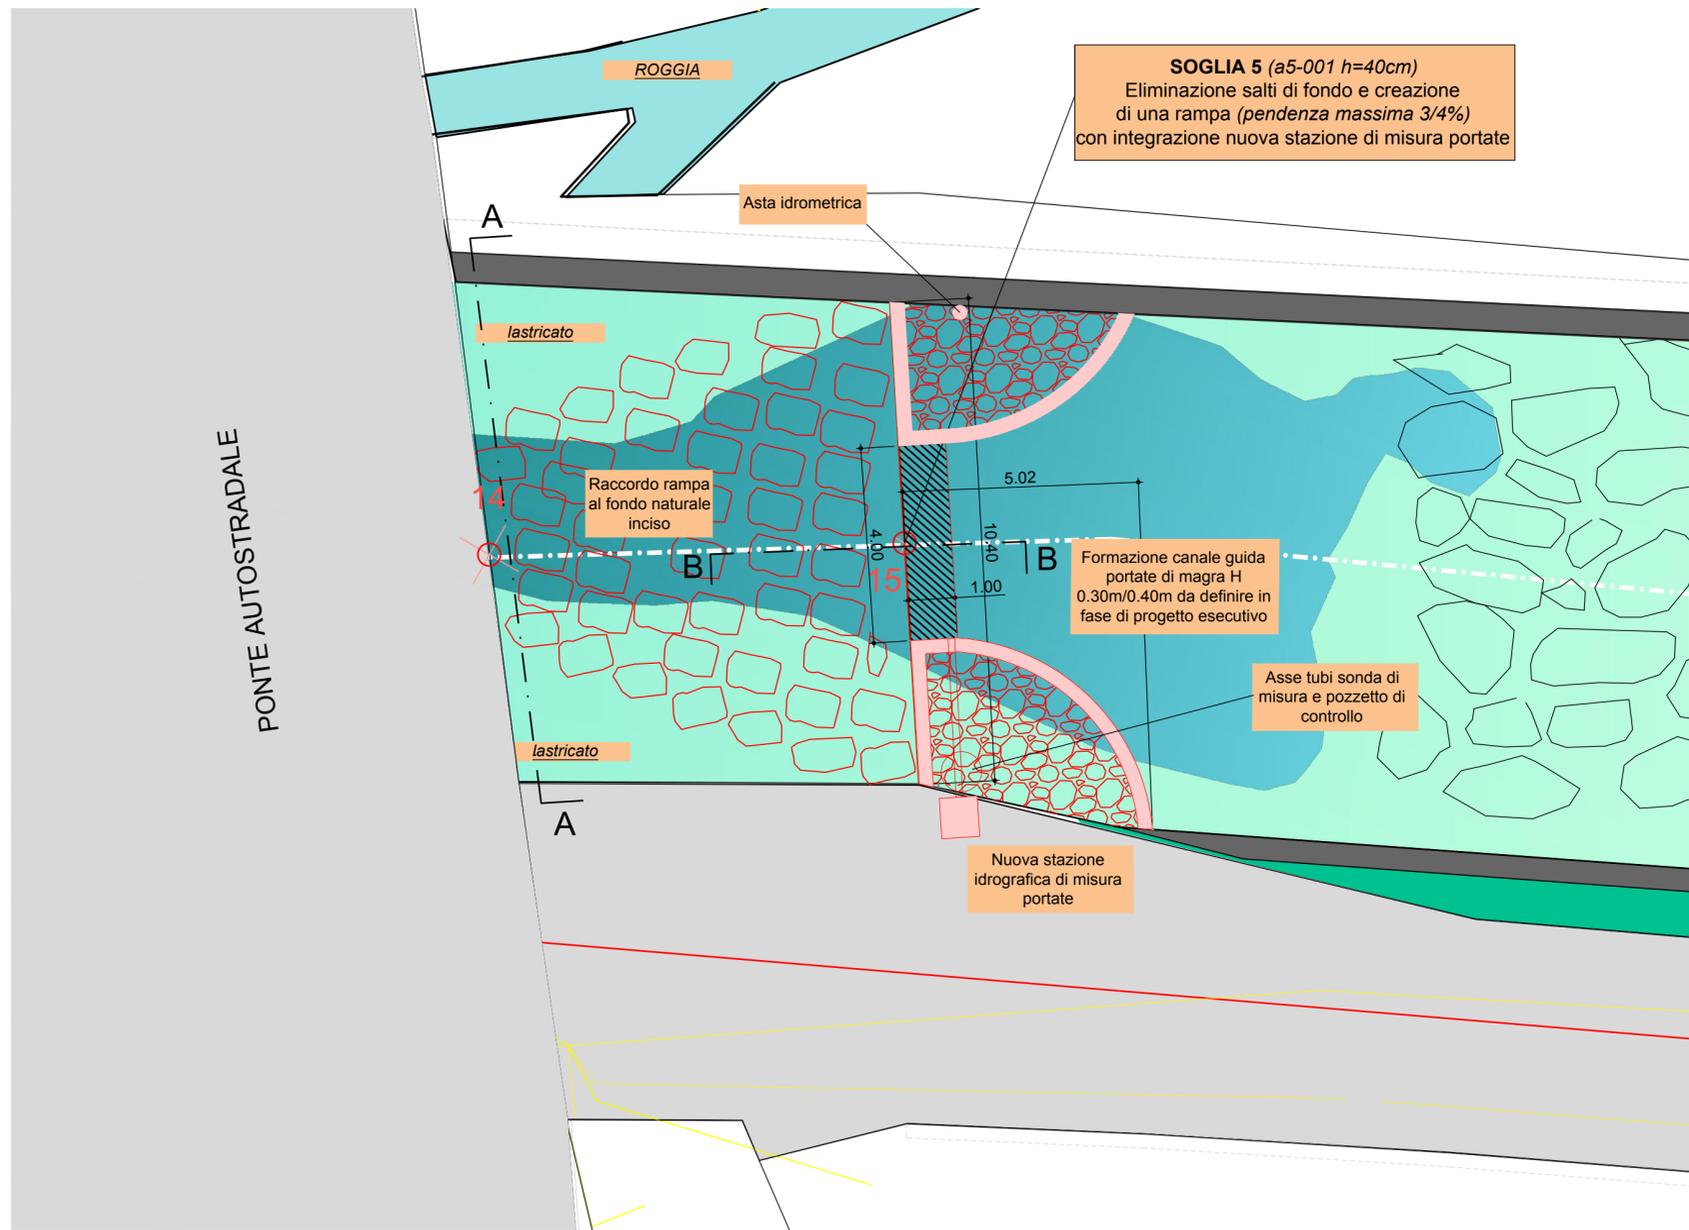

Sezione A-A, scala 1:100

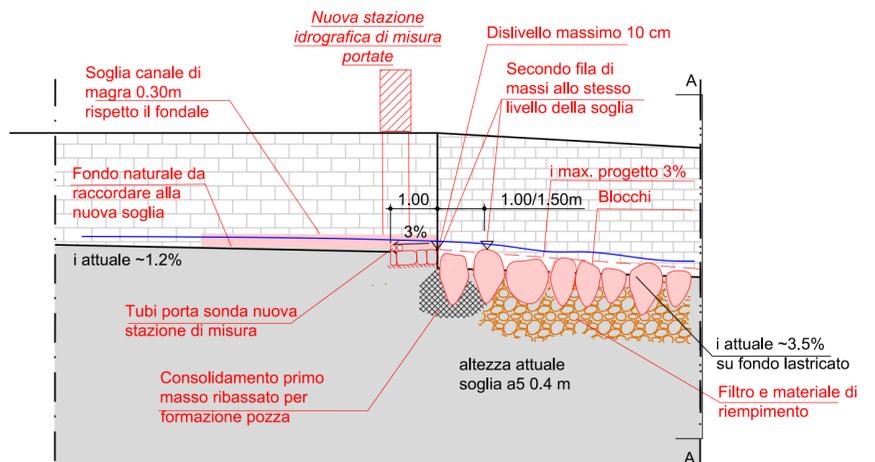

Sezione B-B, scala 1:100